



Calle Publica

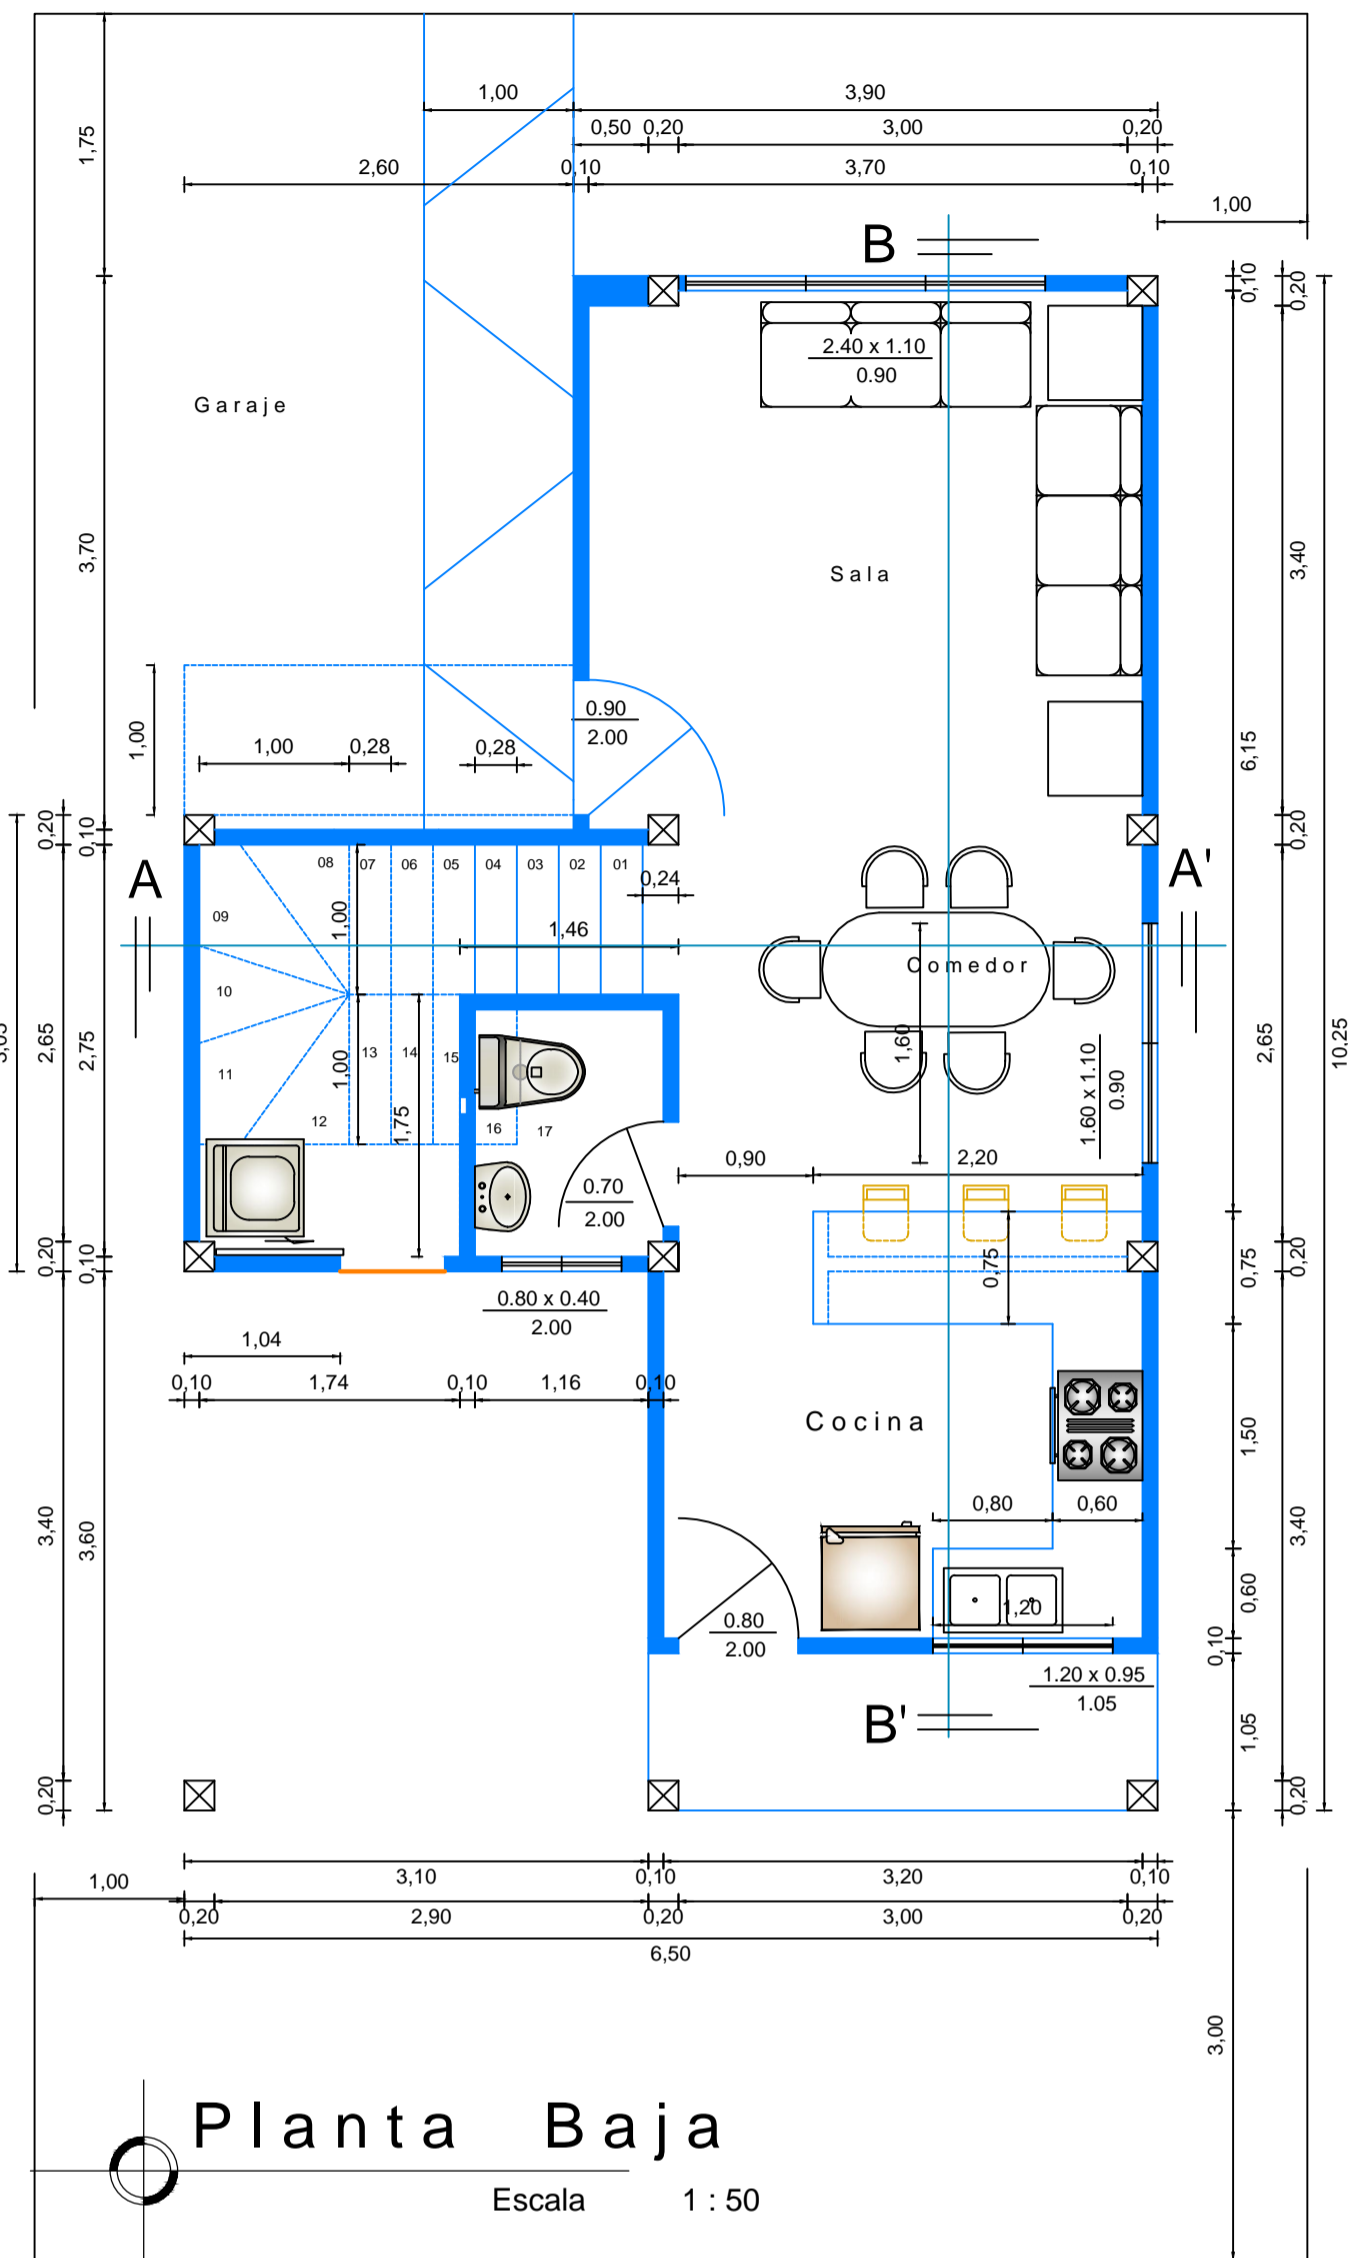

Planta Baja


Escala 1:50

Calle Publica

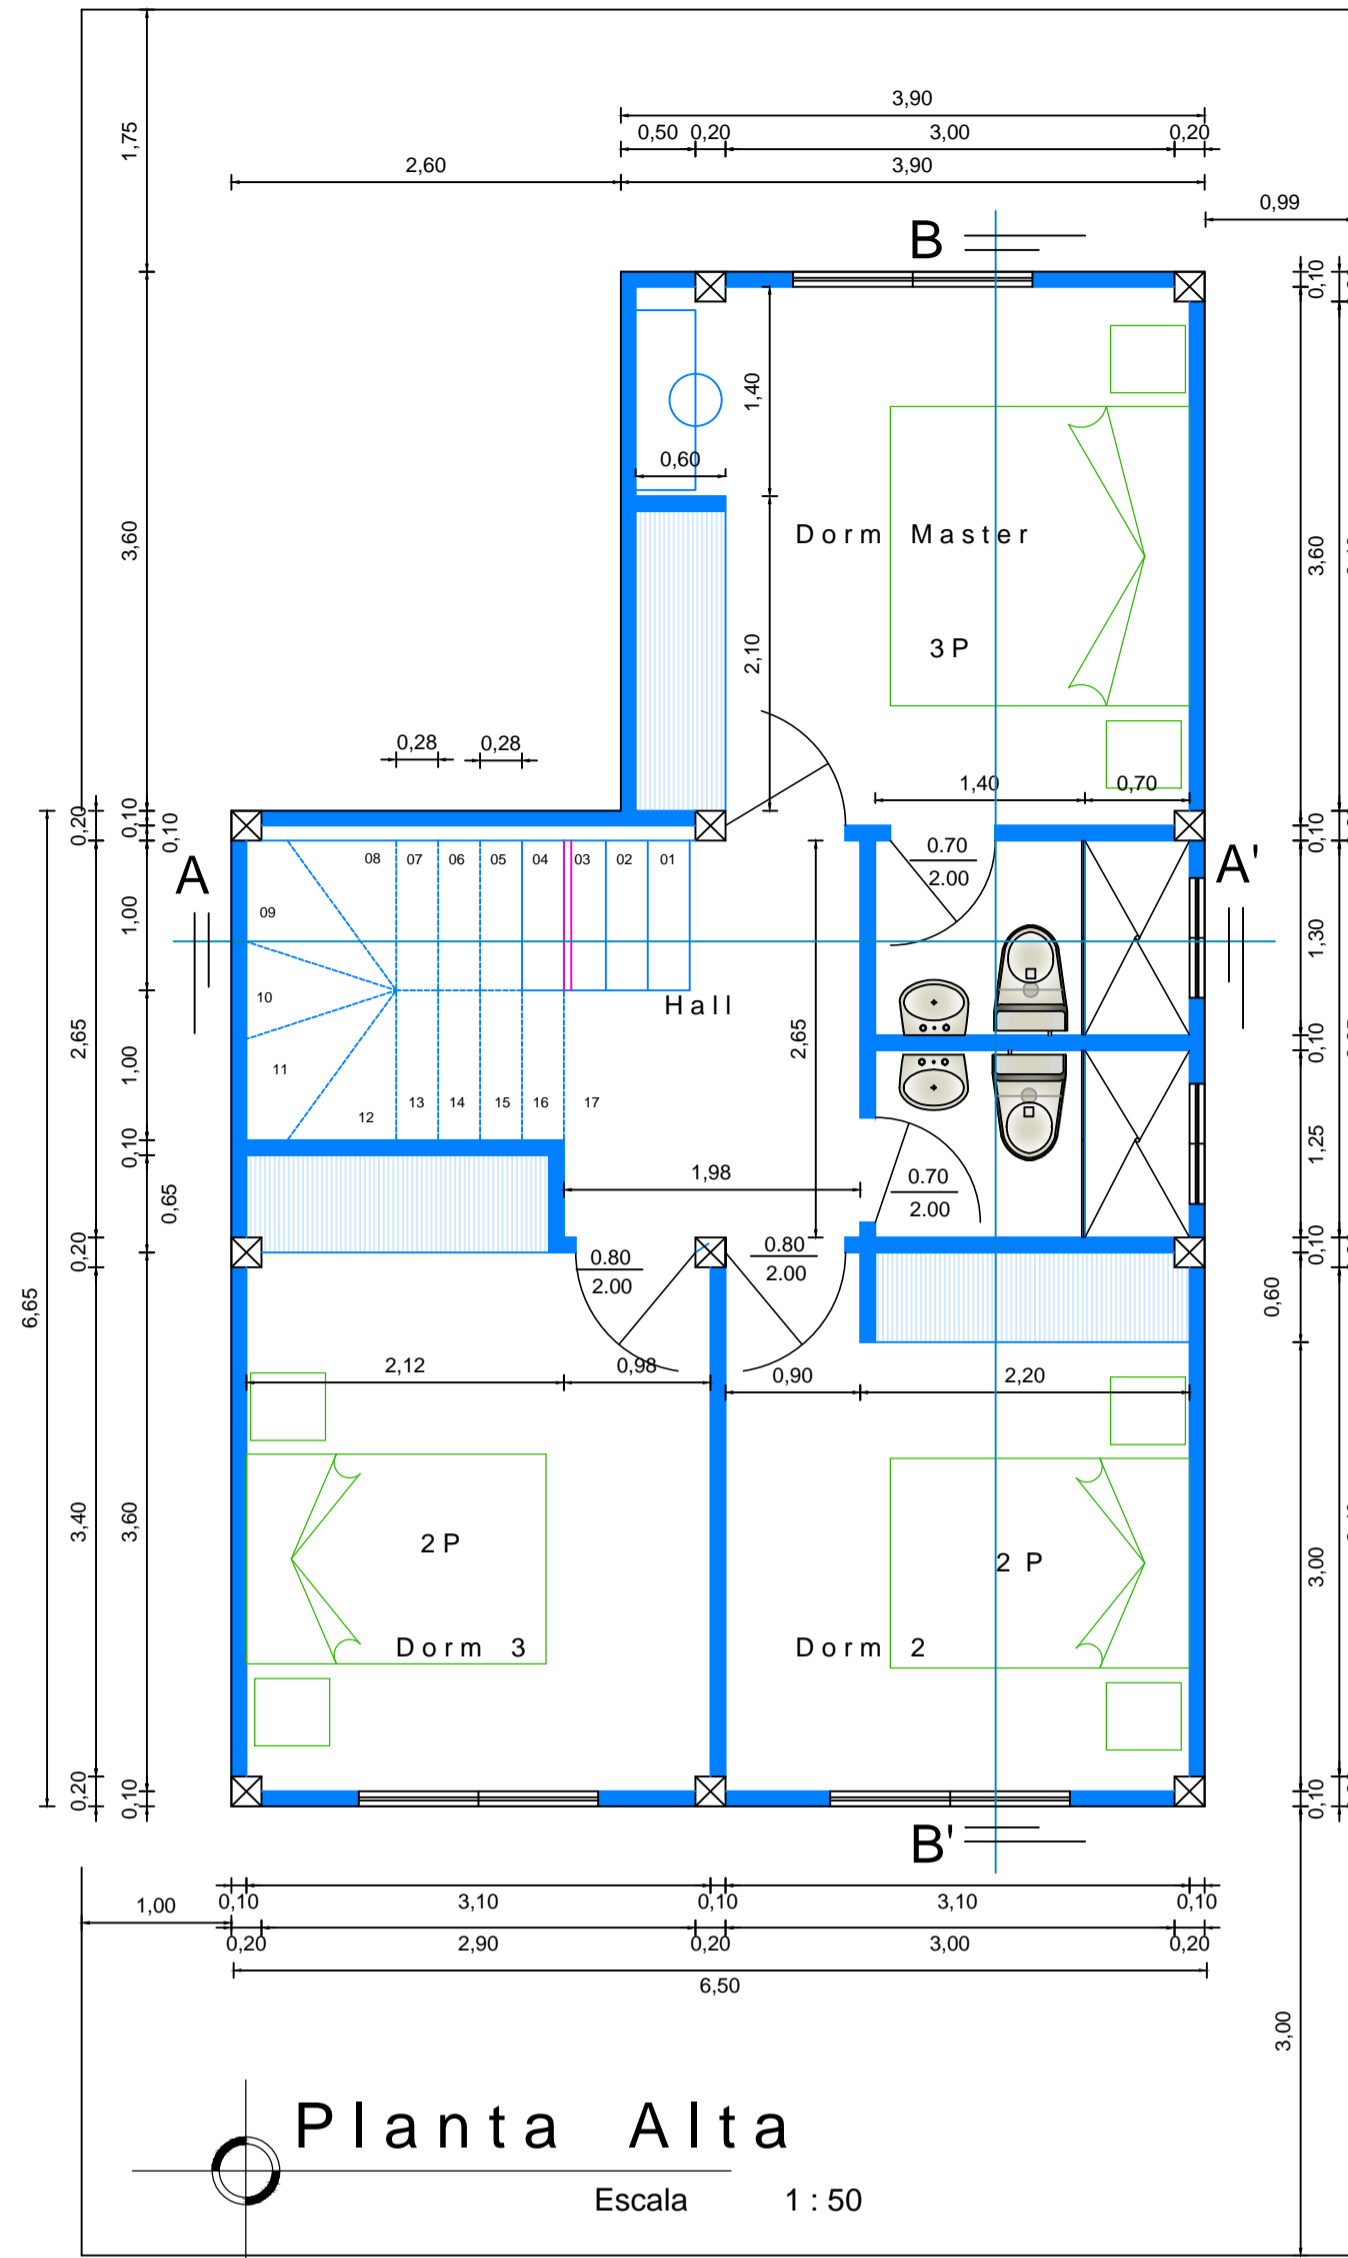


Planta Alta

Escala 1:50

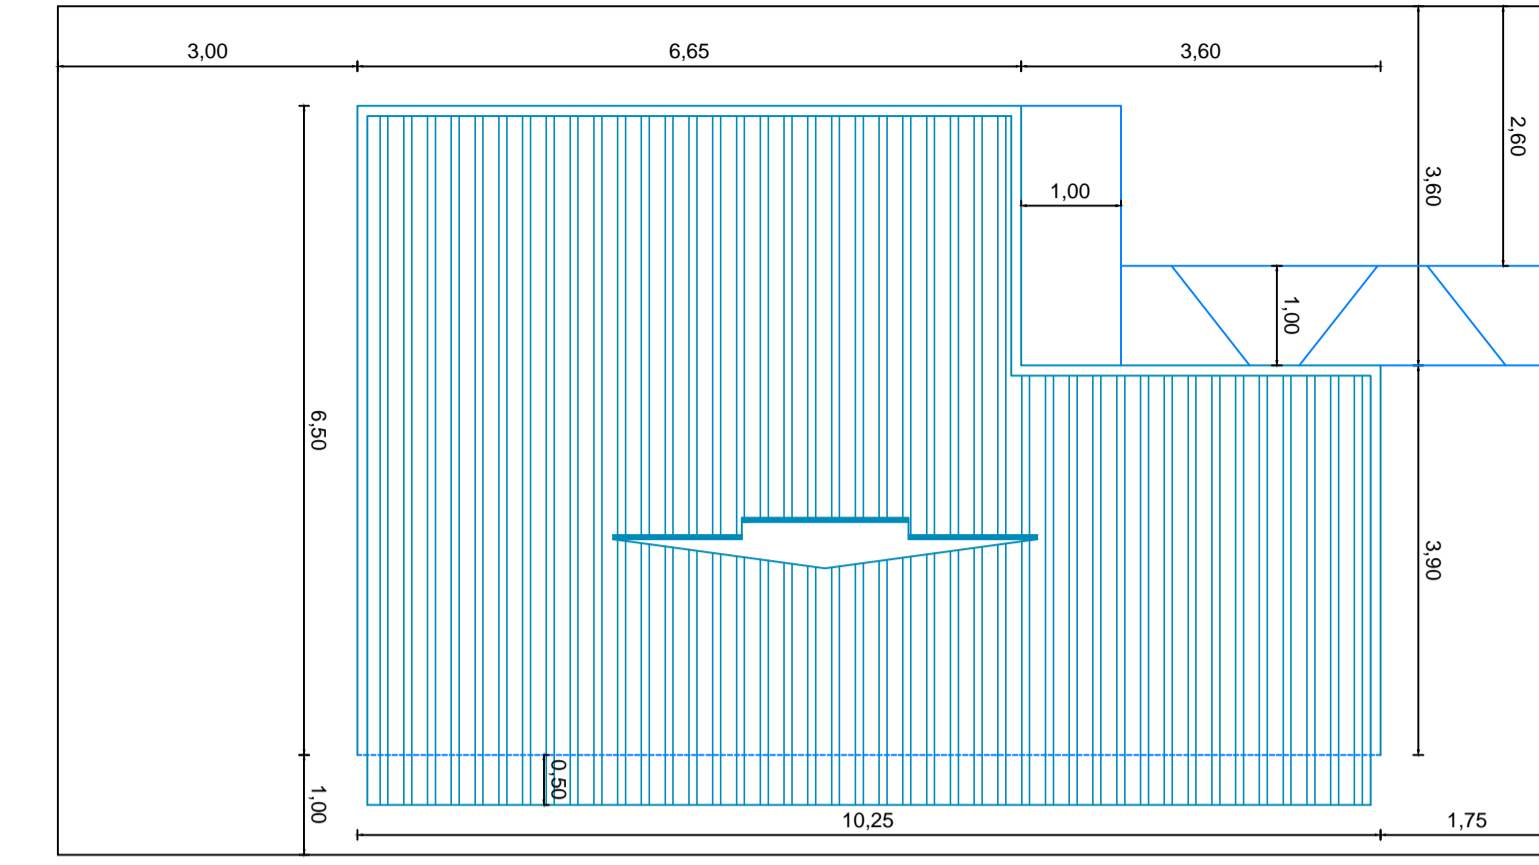


Implantacion y Cubierta

Escala 1:75

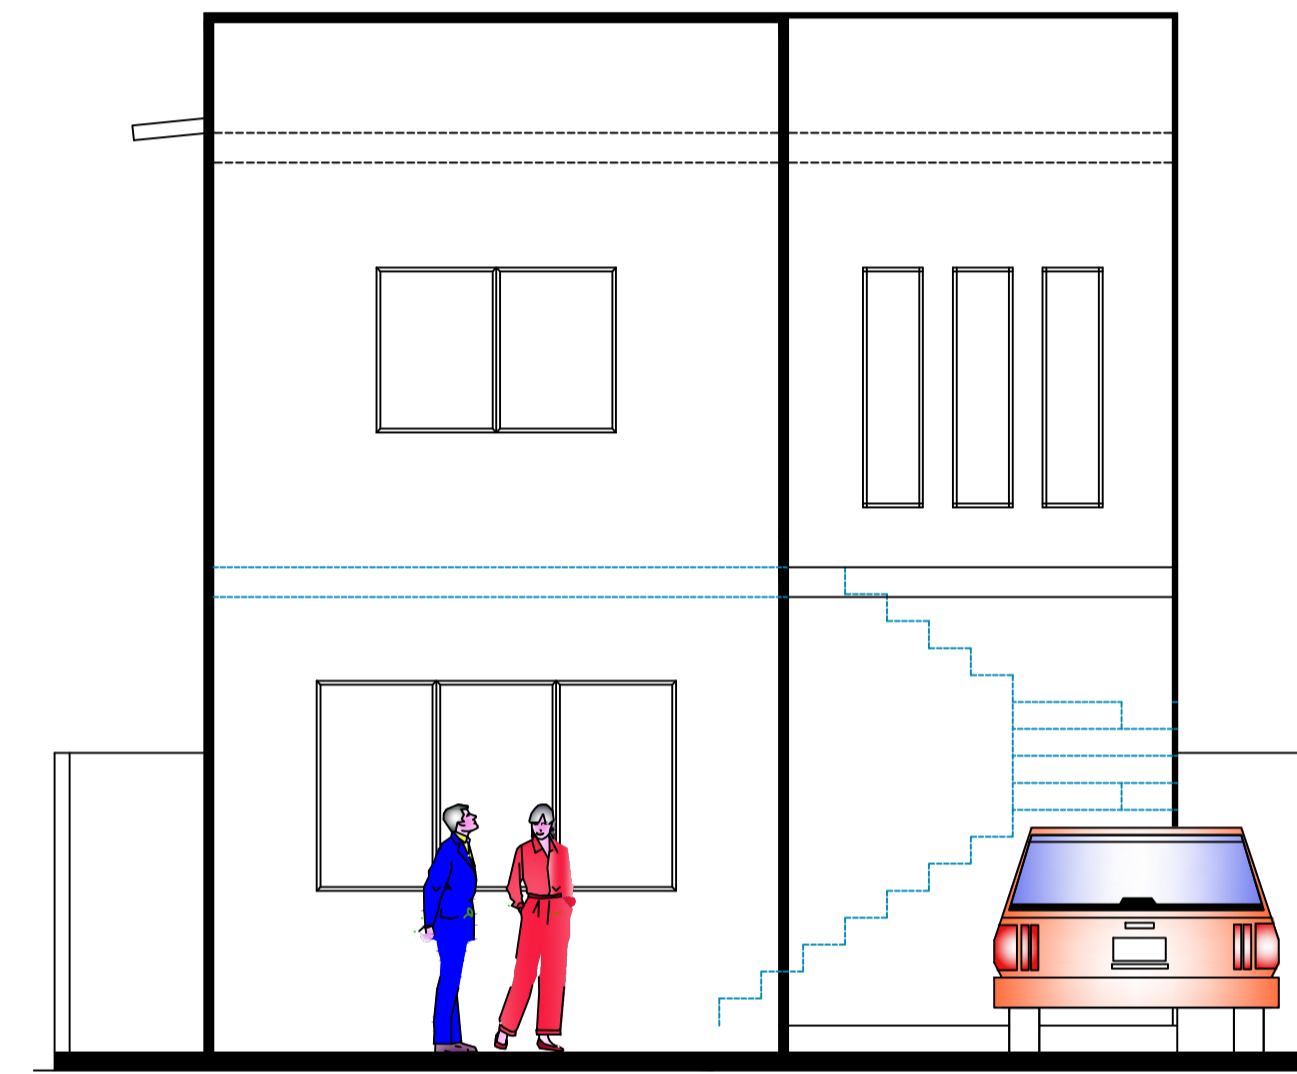


Fach. Frontal

Escala 1:50

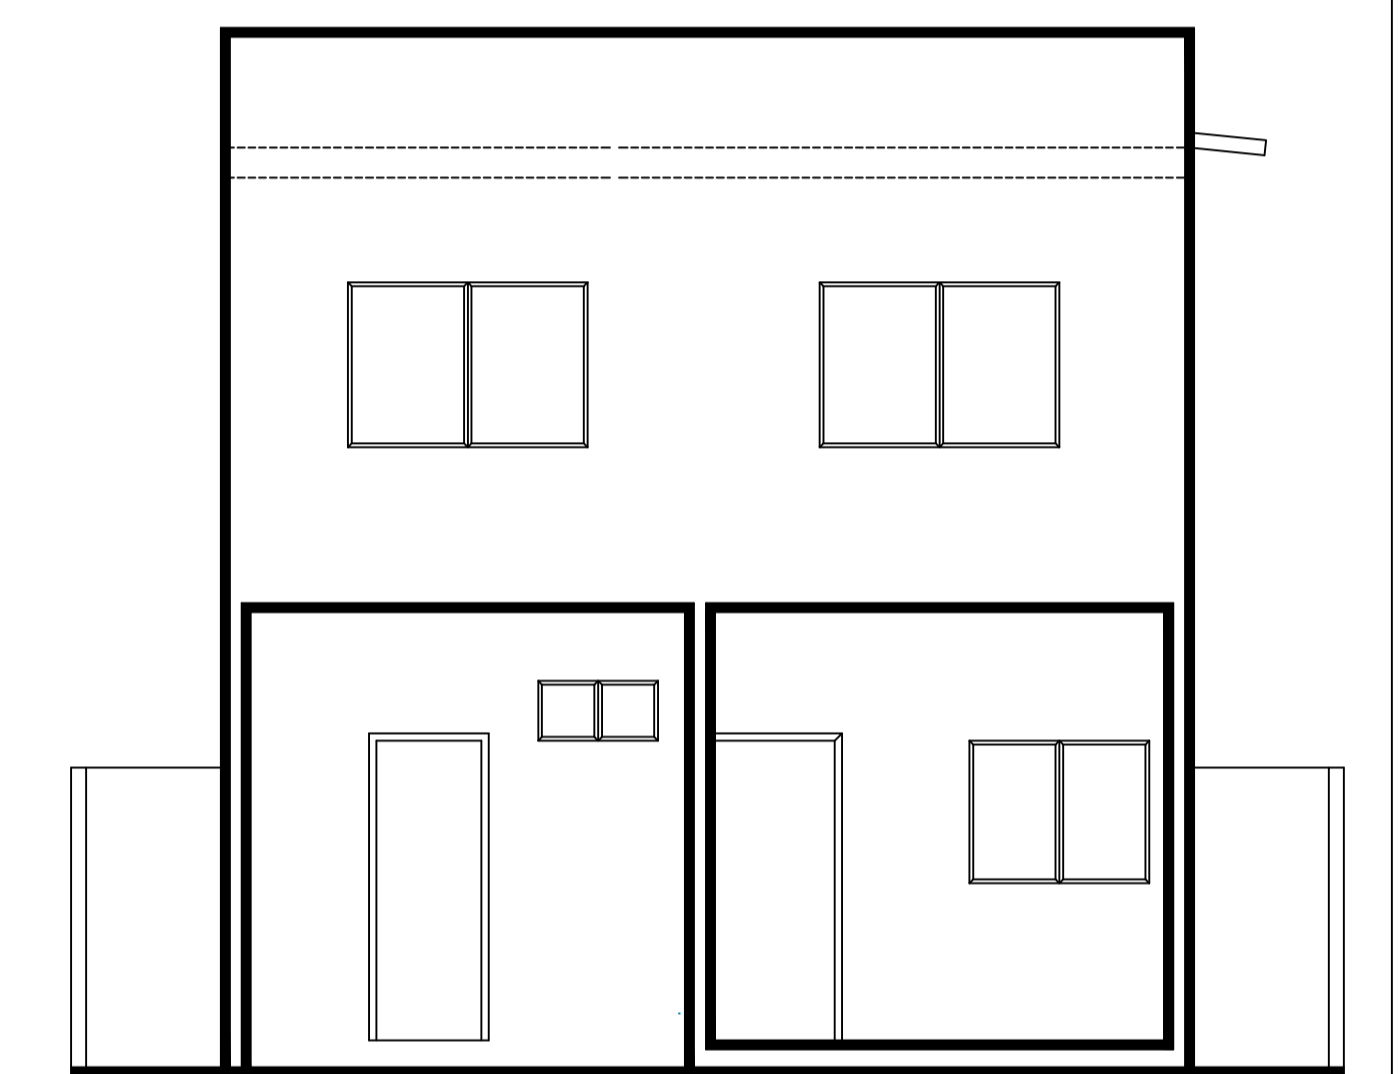


Fach. Posterior

Escala 1:50

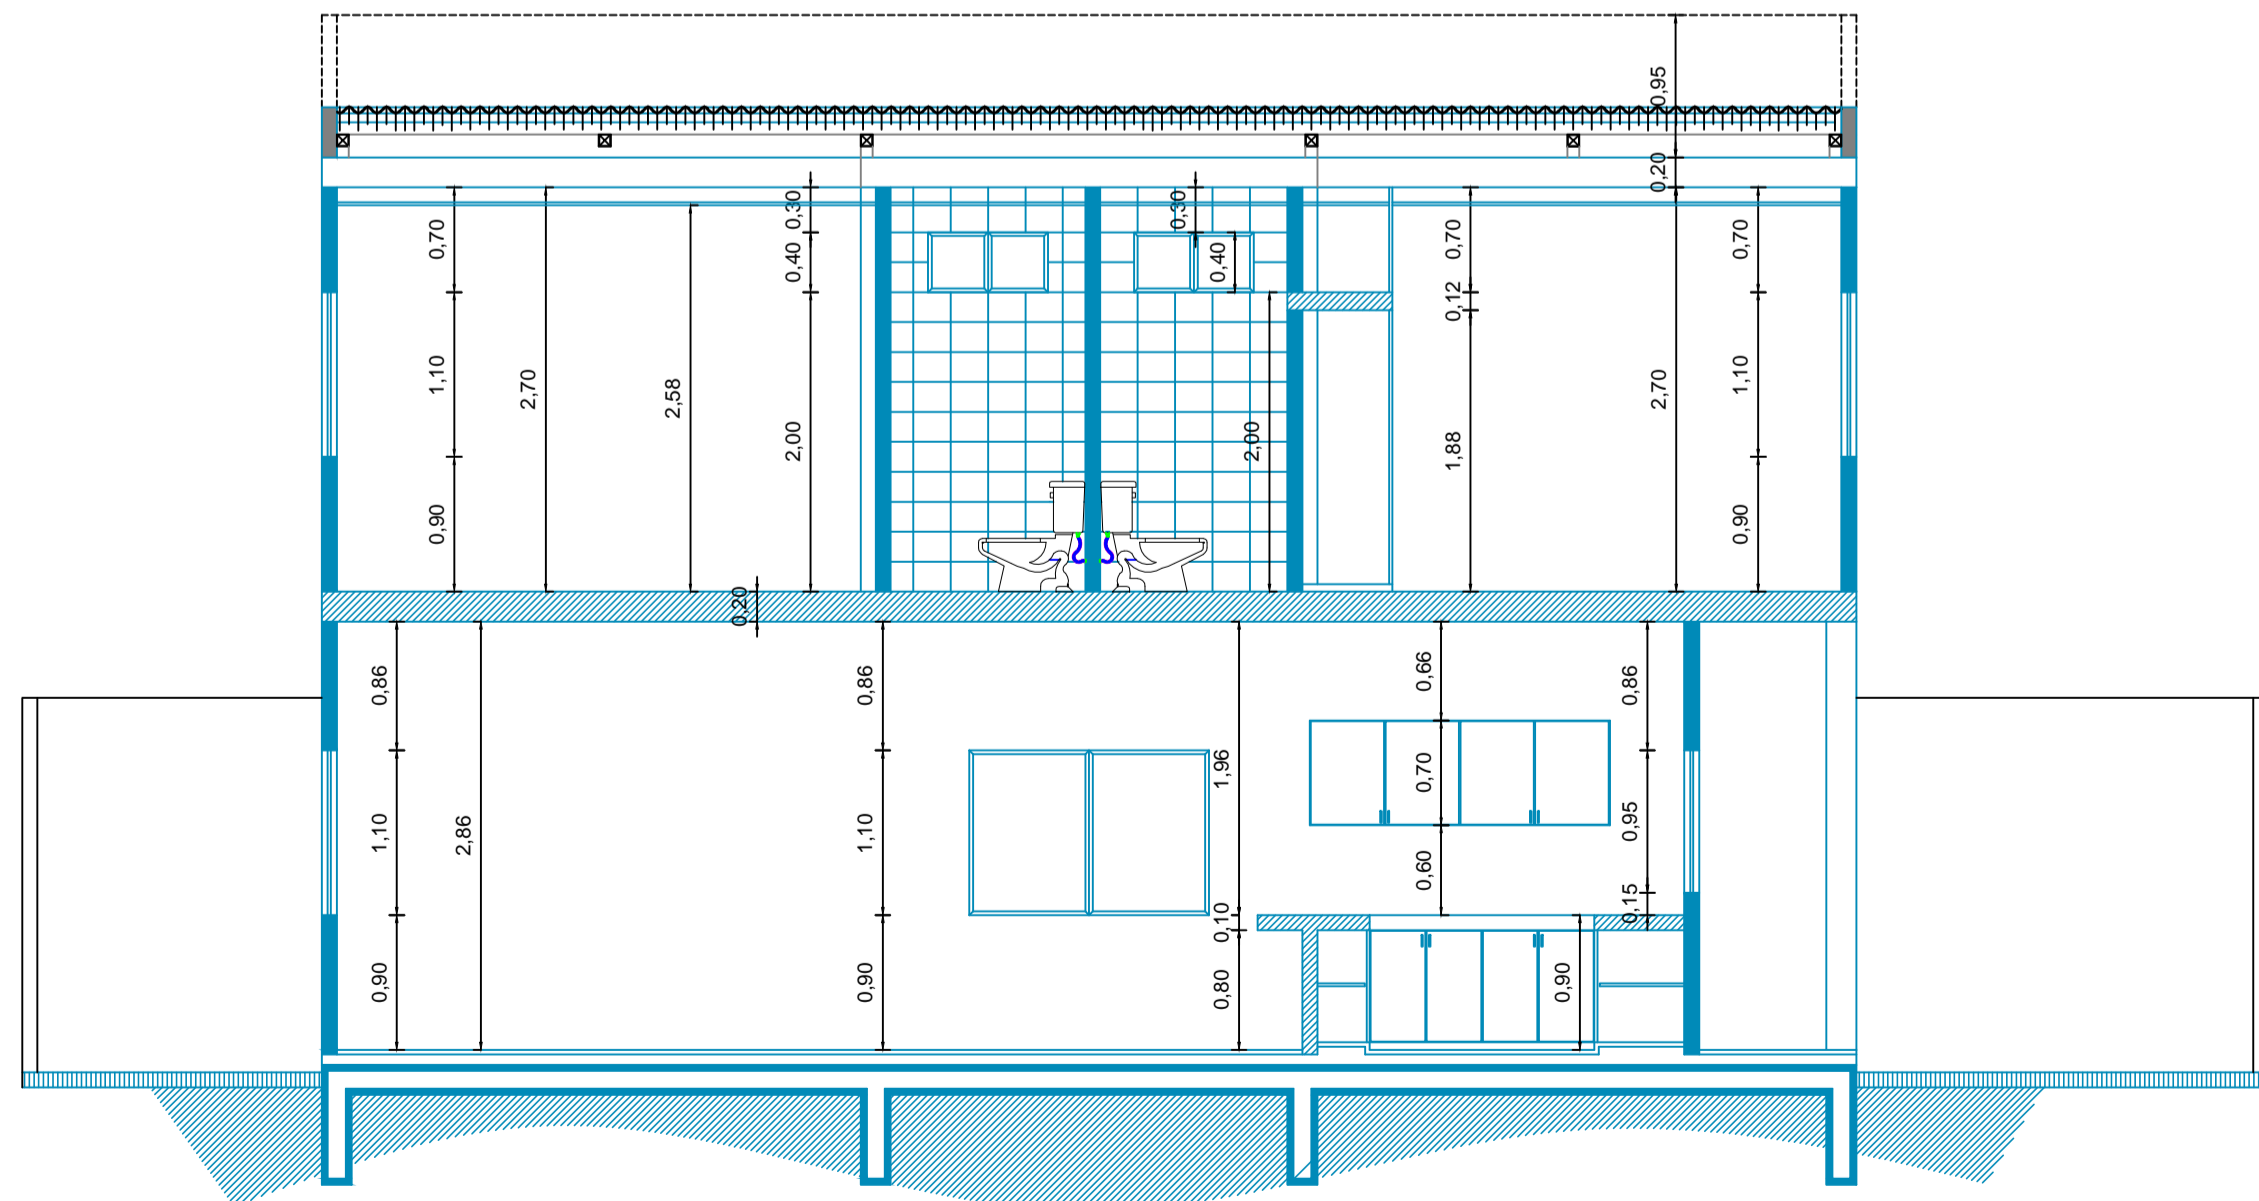

Corte B - B'

Escala 1:50

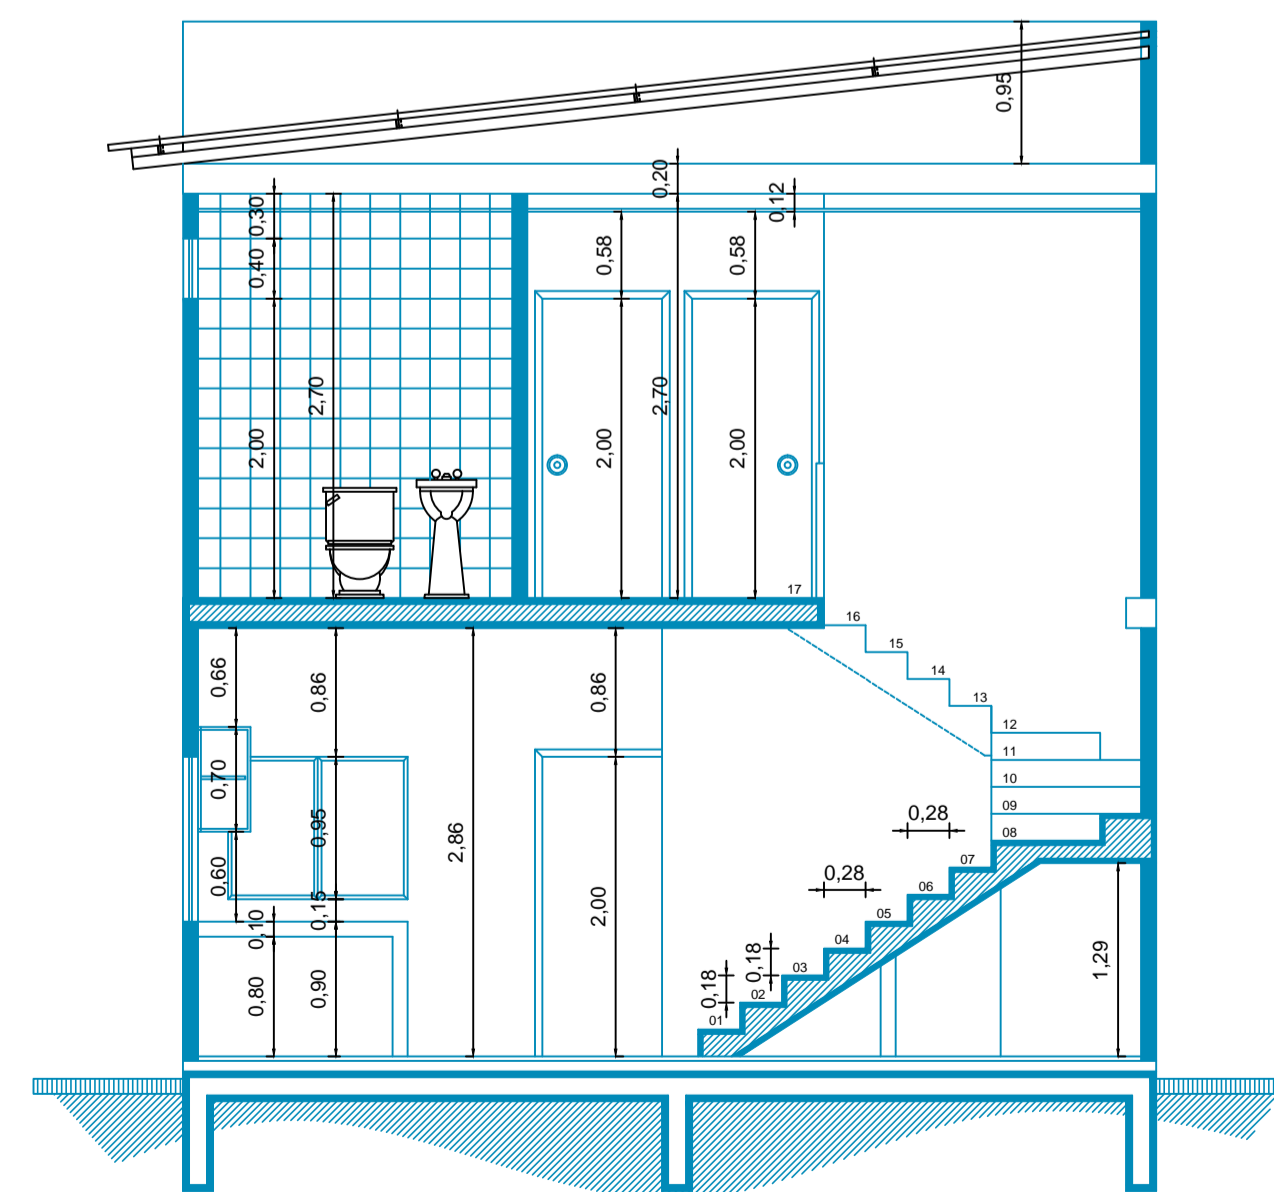

Corte A - A'

Escala 1:50

Urbanizacion

Vivienda Tipo 3

Planos Arquitectonicos

Planta Baja	Area de construccion
Sala - Comedor - Cocina - SS.HH.	Planta Baja 46.10 m2
Lavanderia	Planta Baja 57.26 m2
Planta Alta	103.36 m2
3 Dormitorios - 2 SS.HH.	
Escala	Lamina Unica
Indicada	