


Calle Publica

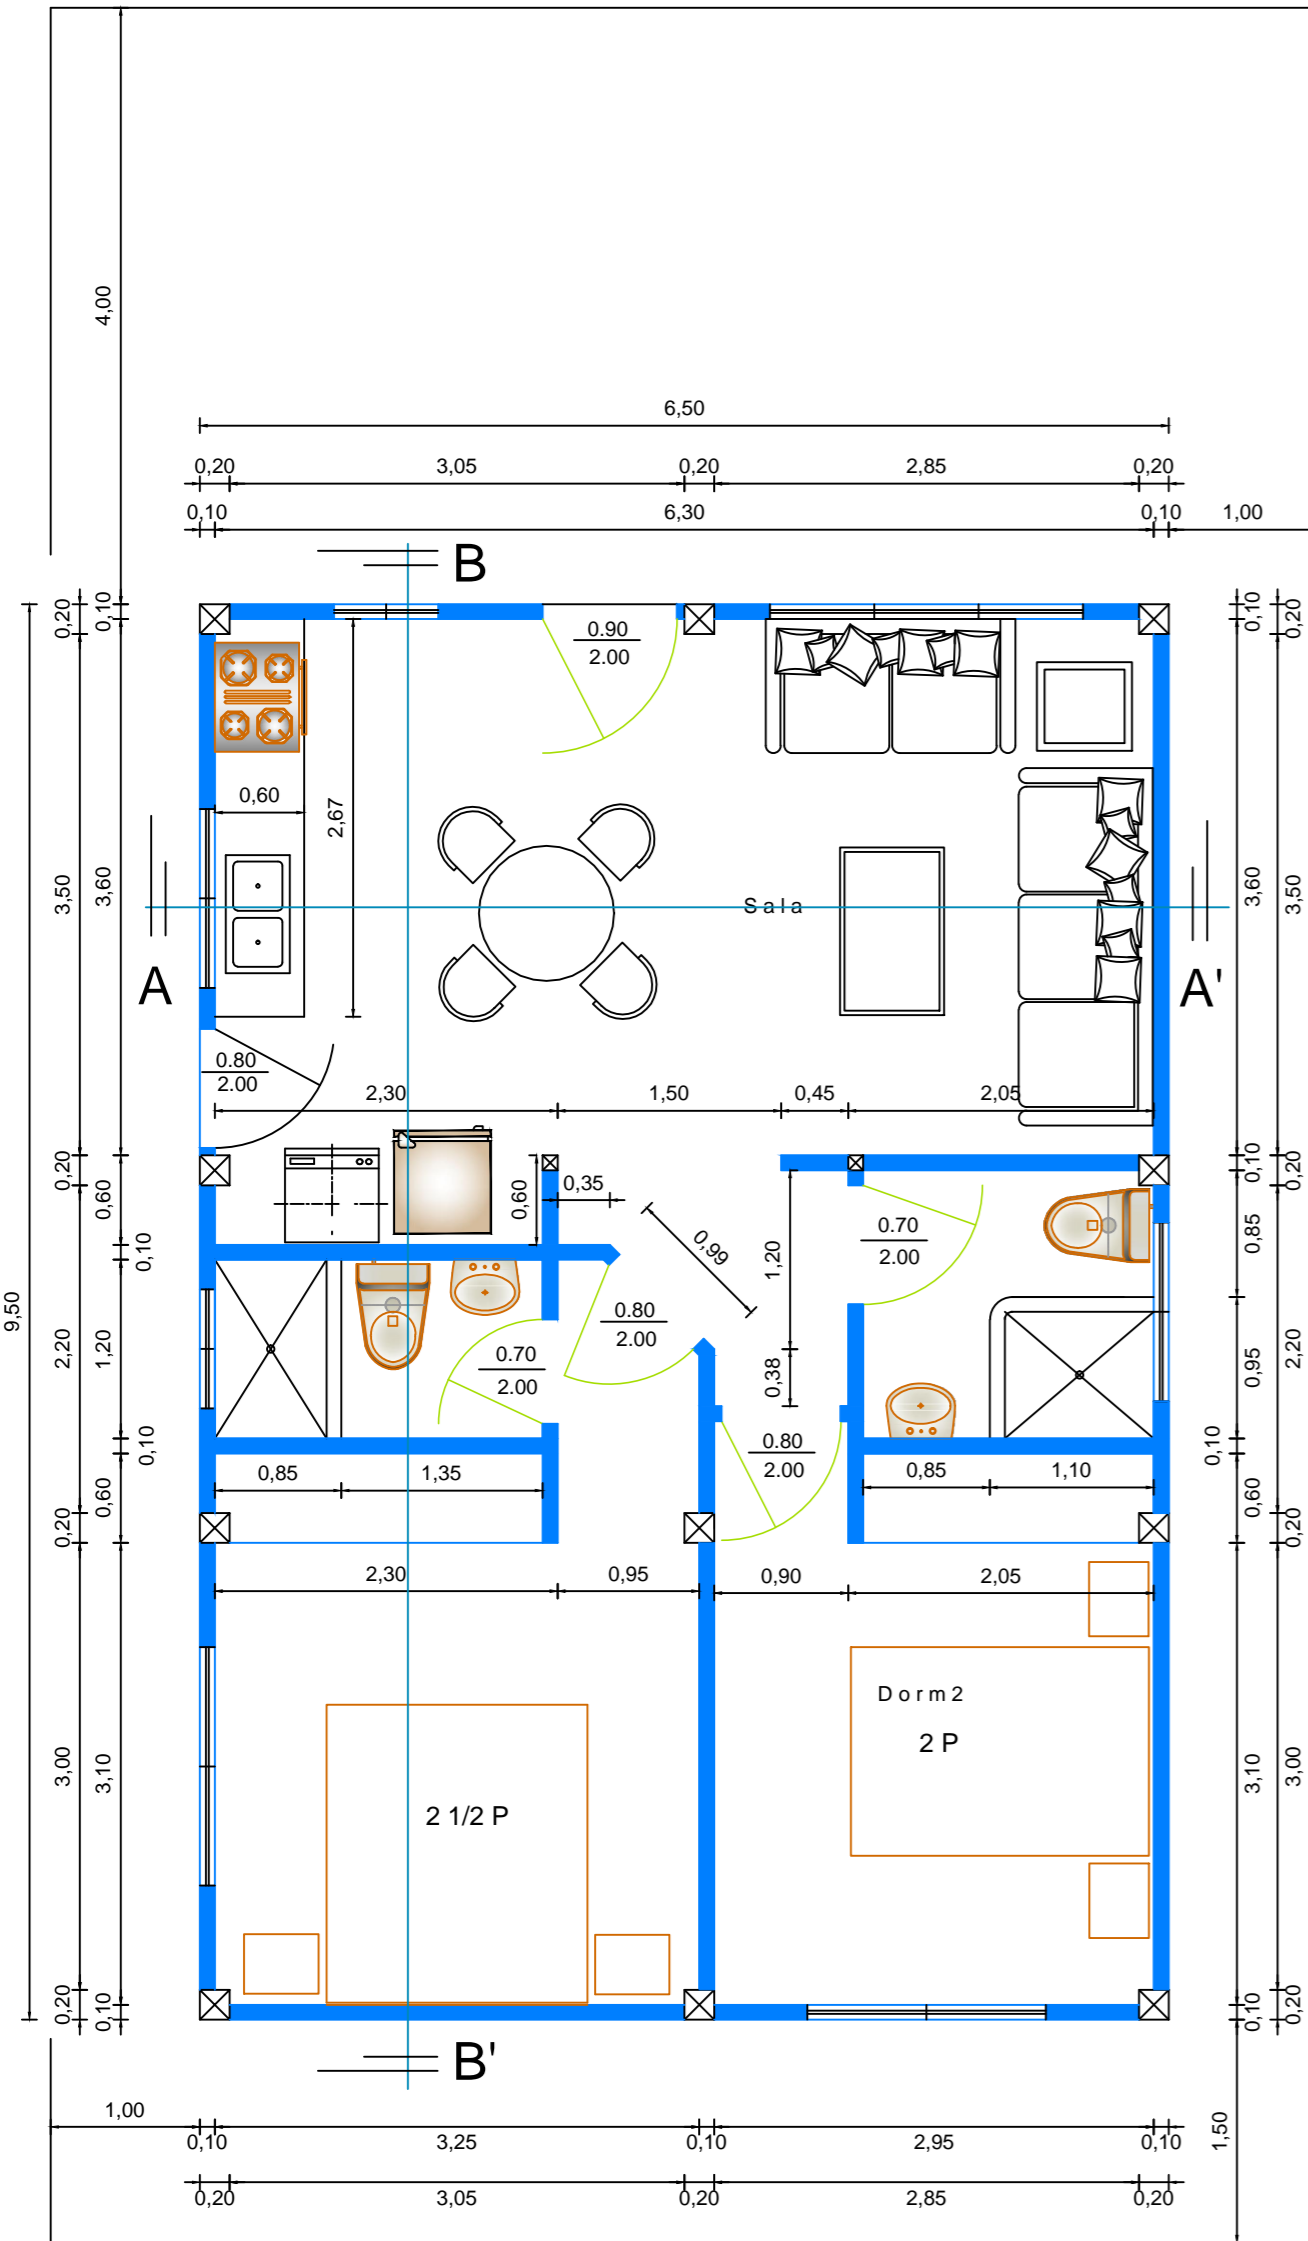


Planta

Escala 1 : 50


Imp. y Cubierta

Escala 1 : 75

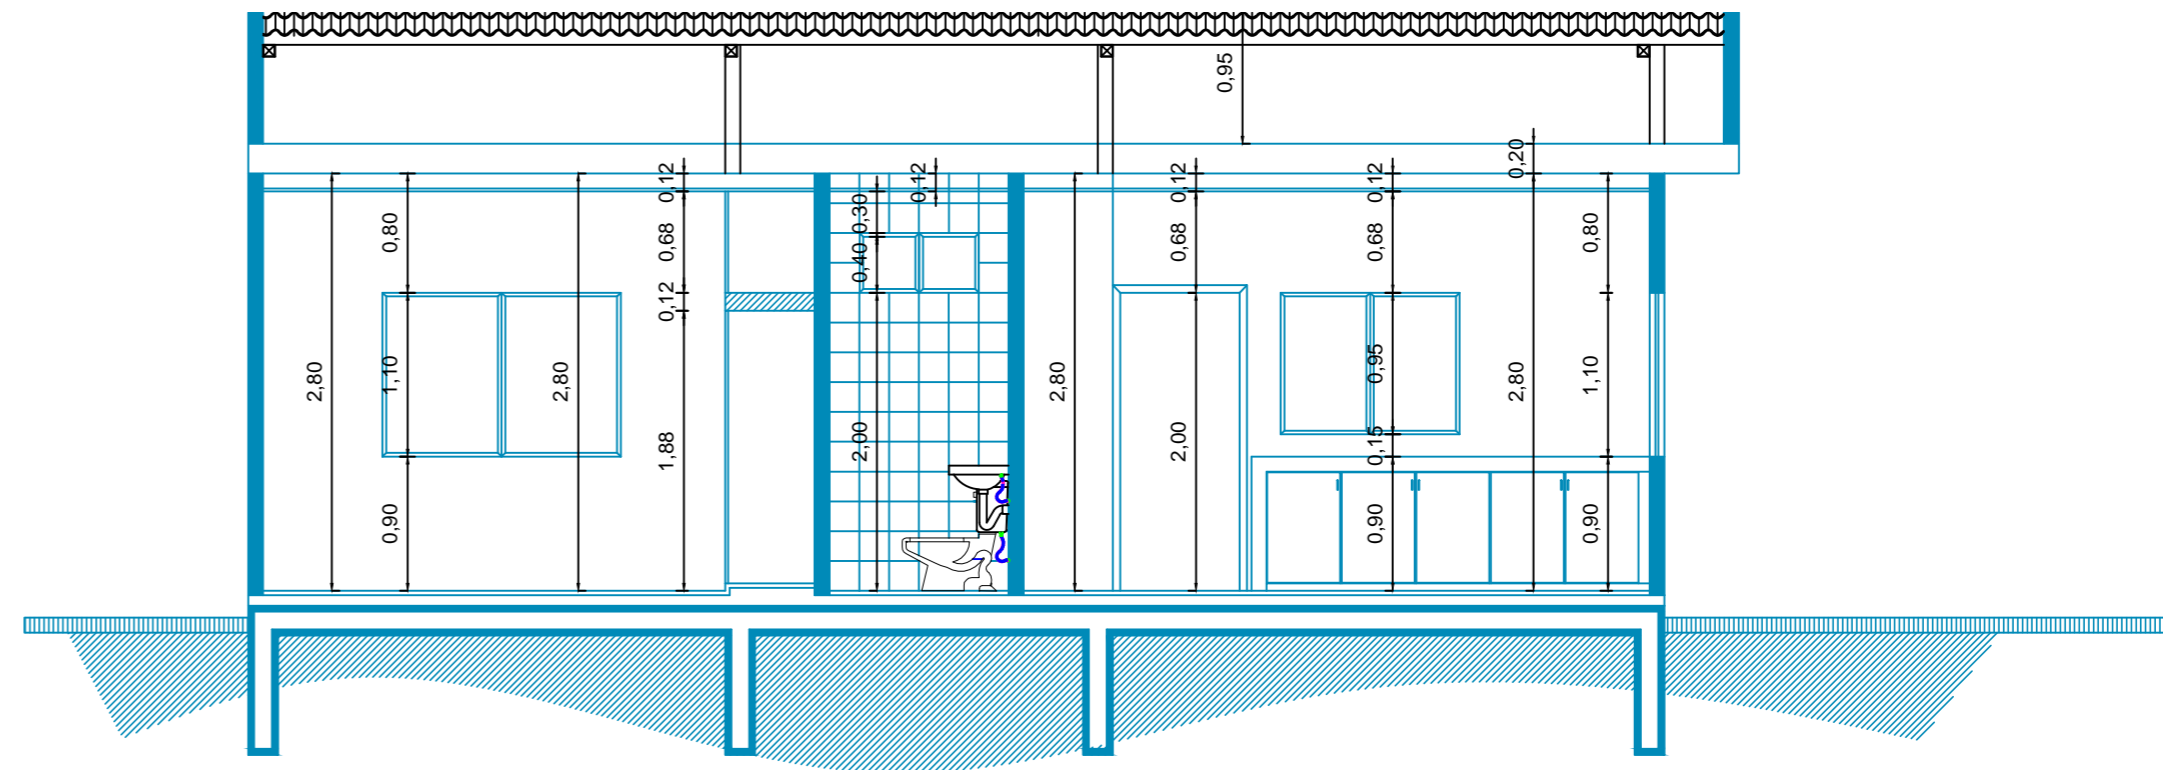


Corte B - B'

Escala 1 : 50

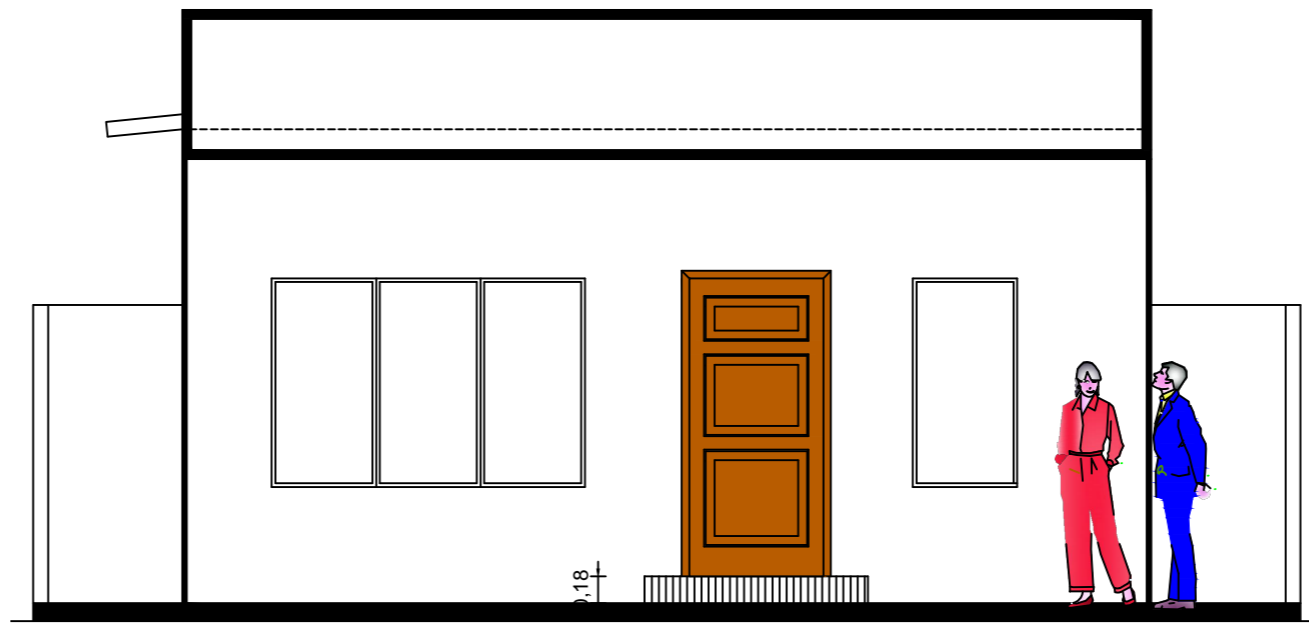


Fach. Principal

Escala 1 : 50

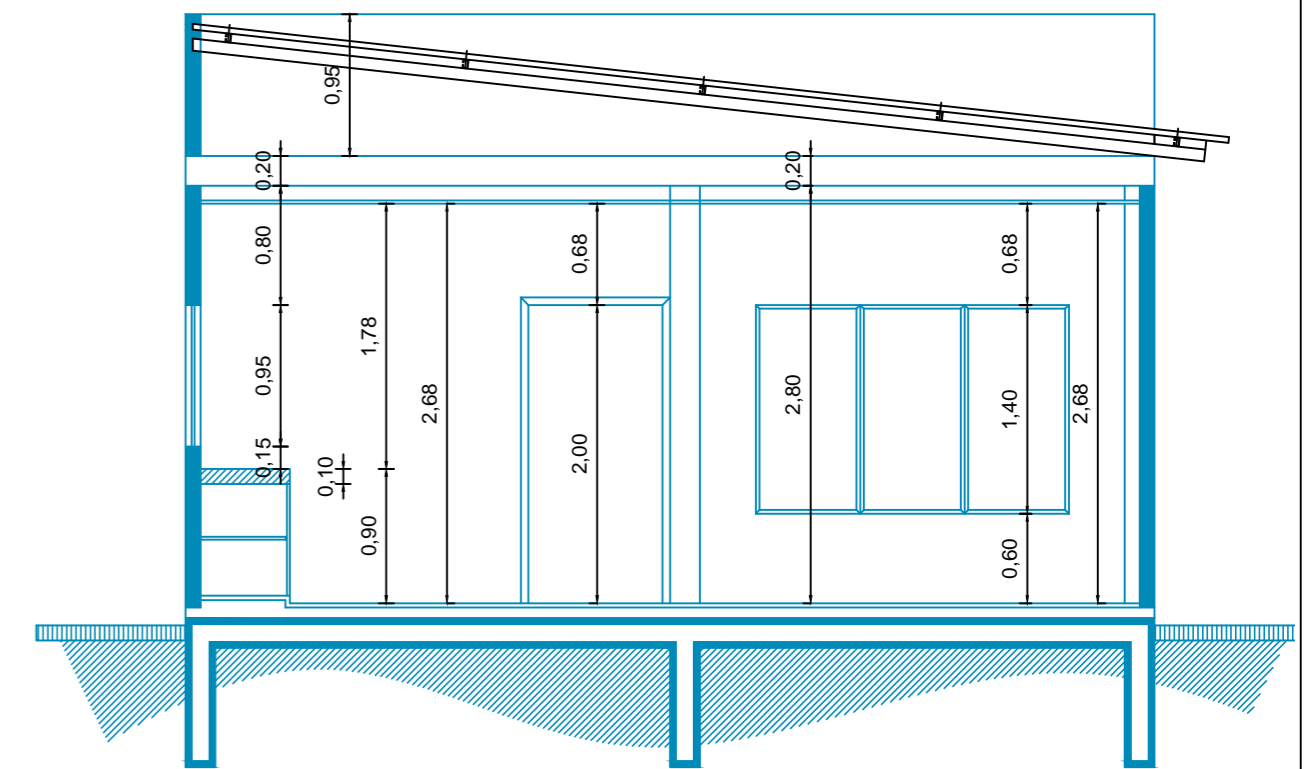

Corte A - A'

Escala 1 : 50

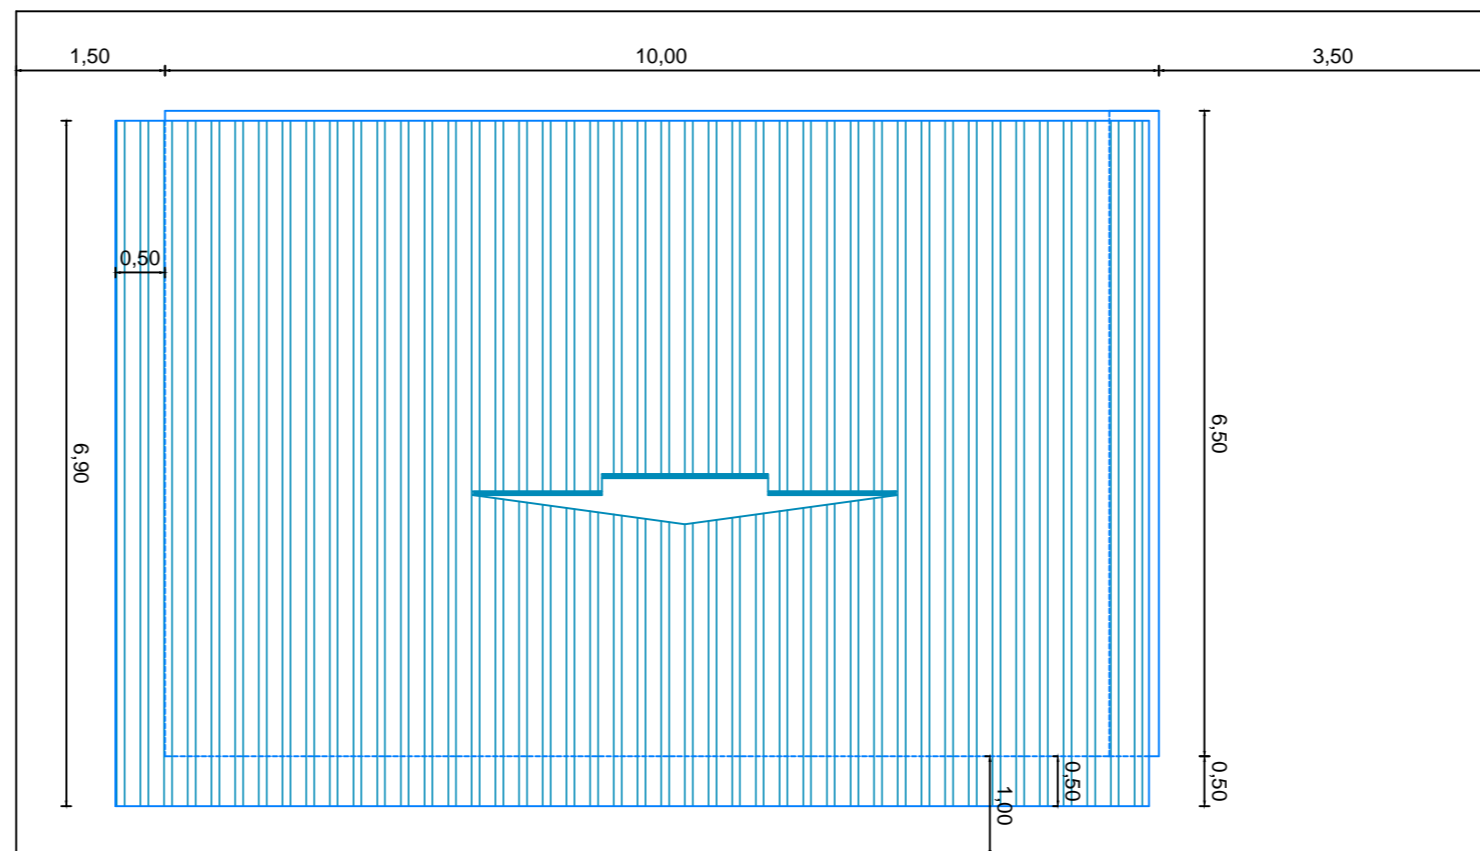

Urbanizacion

Vivienda Tipo 1

Planos Arquitectonicos

Ambientes
Sala - Comedor - Cocina
2 Dormitorios - 2 SS.HH.

Area de construccion

61.75 m2

Escala

Indicada

Lamina

Unica

Calle Publica